


B

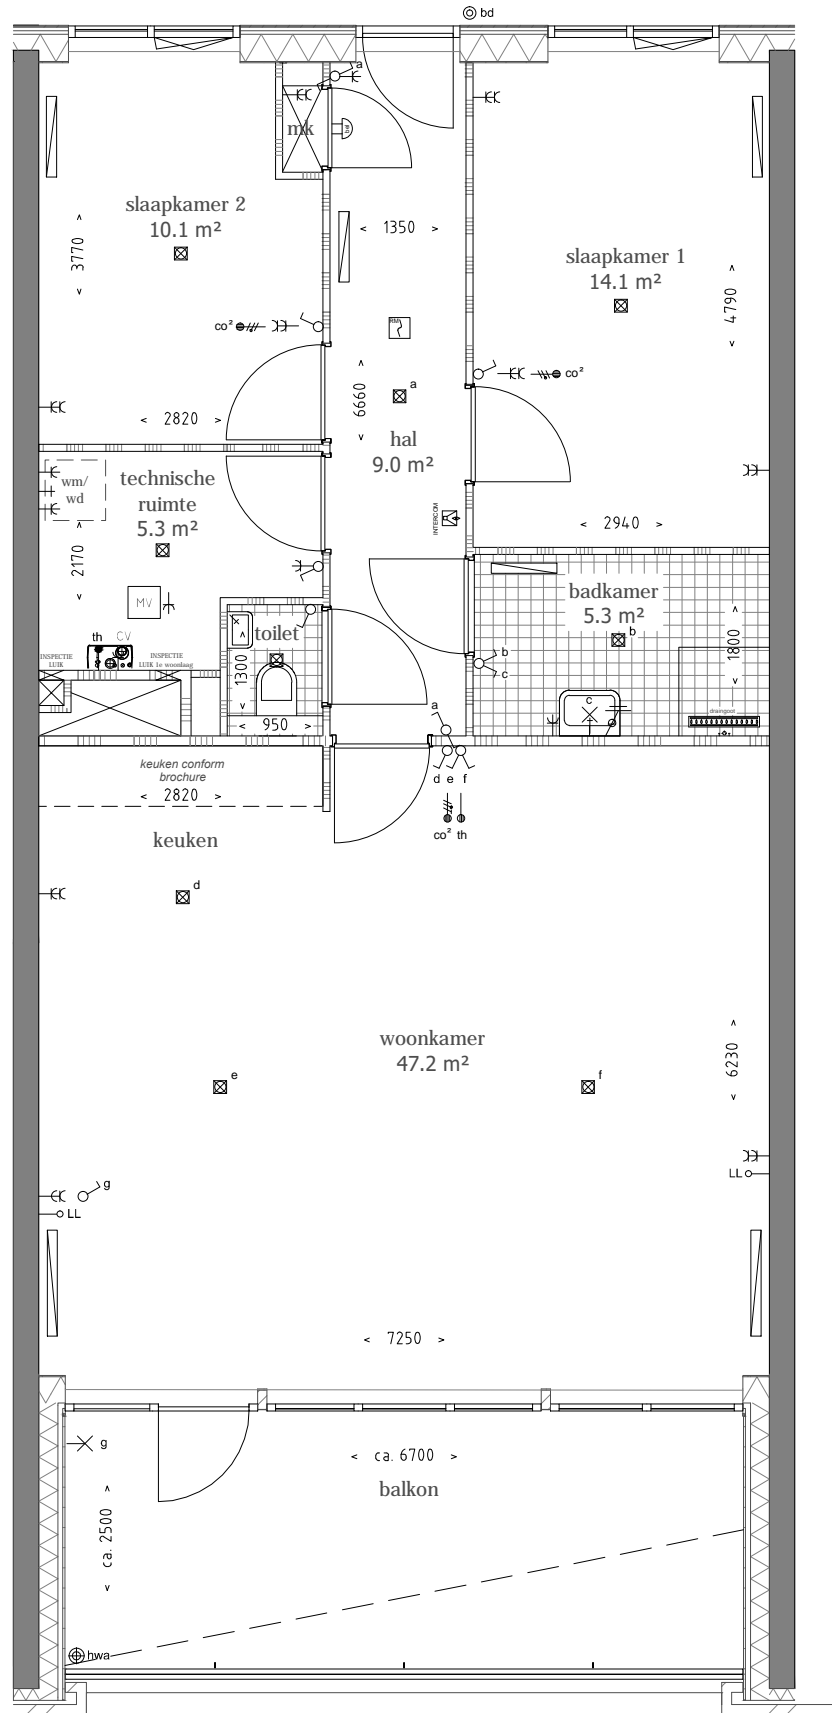

Getekend bouwnummer 2
Bouwnummer 4, 6, 10, 12, 18, 20, 24, 26, 32, 34, 38, 40, 46 en 48
hebben een zelfde woningindeling maar een ander balkon
Bouwnummer 3, 5, 11, 13, 17, 19, 23, 25, 31, 33, 37, 39, 45 en 47
hebben een zelfde woningindeling maar een andere gevelindeling en balkon