


D

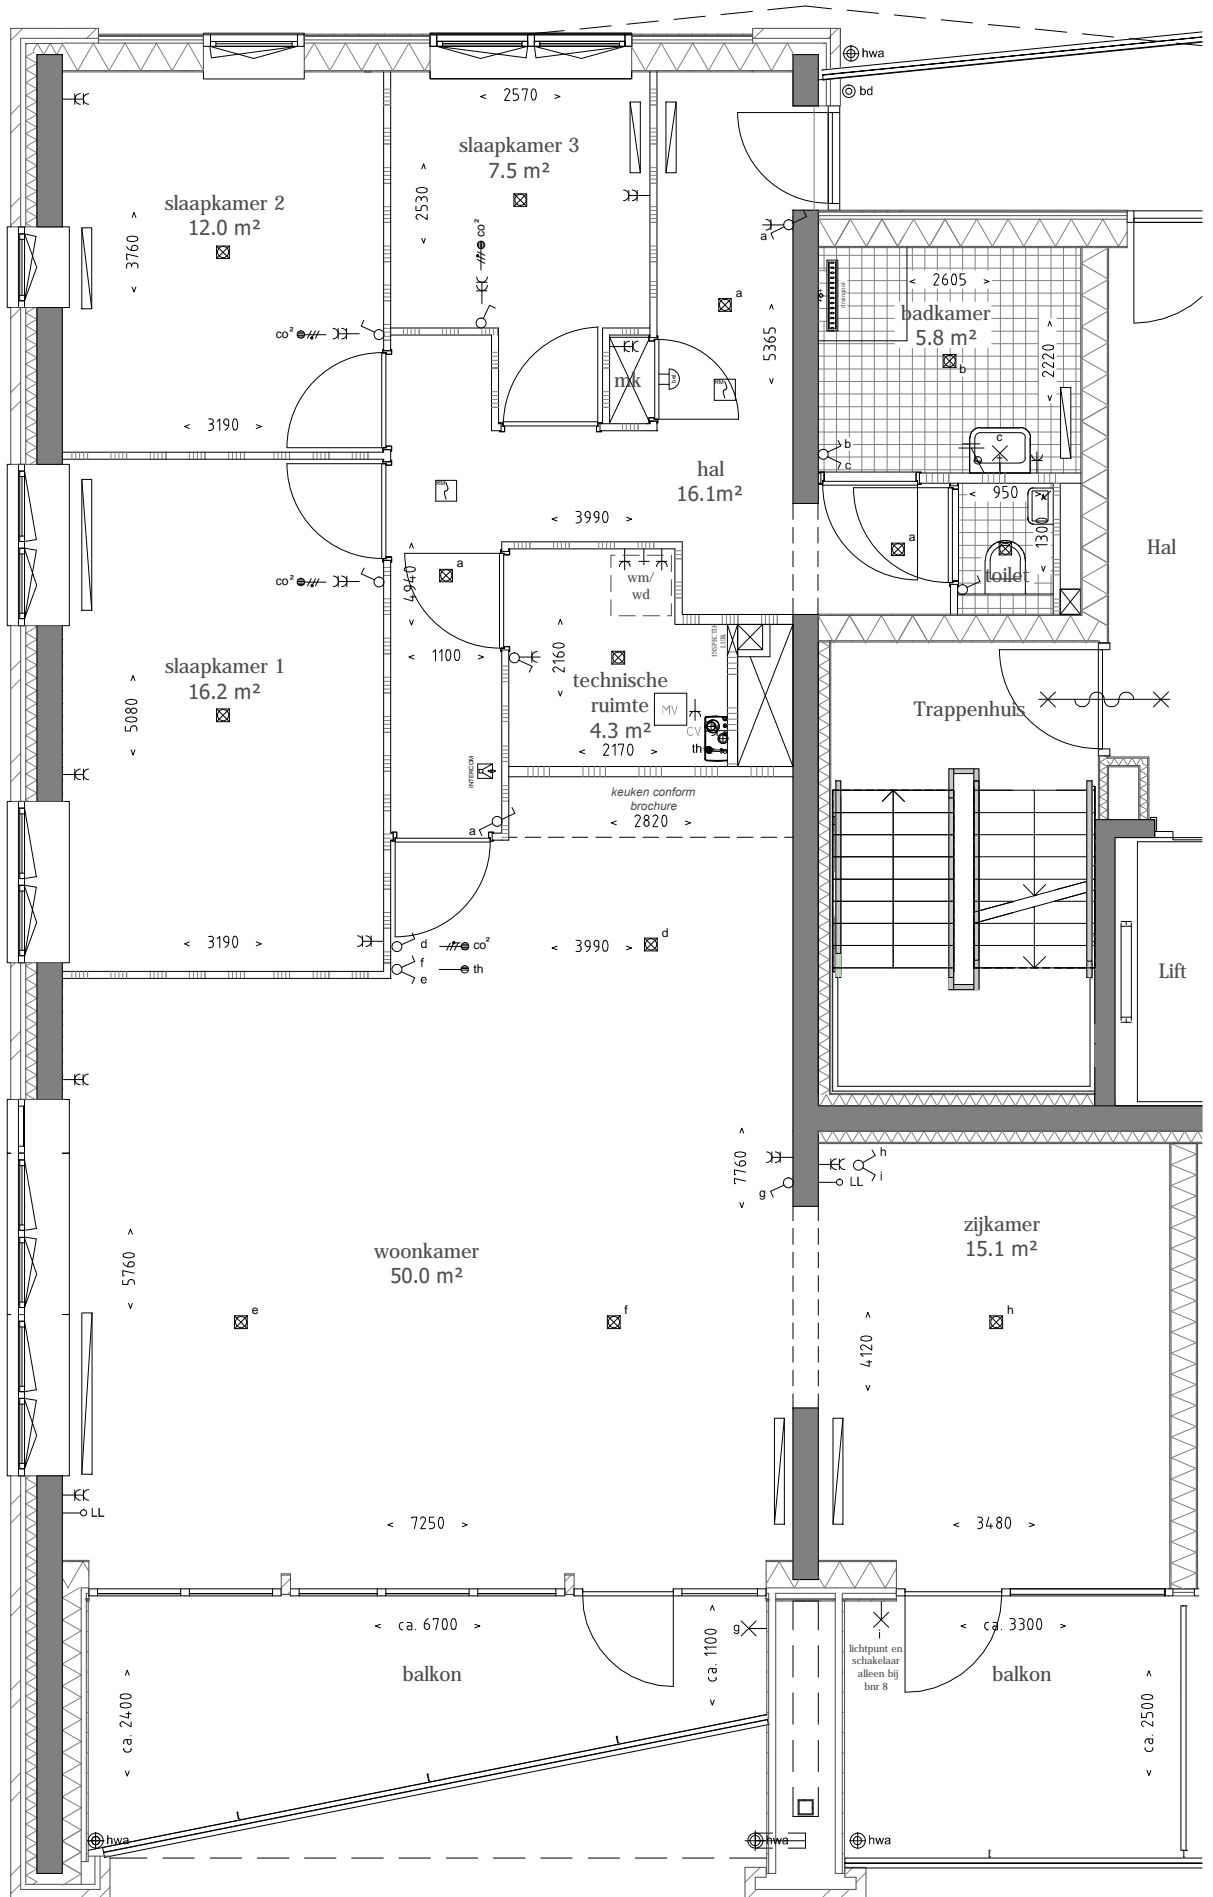

Getekend bouwnummer 8

Bouwnummer 22 en 36 hebben een andere gevelindeling en balkon