


E

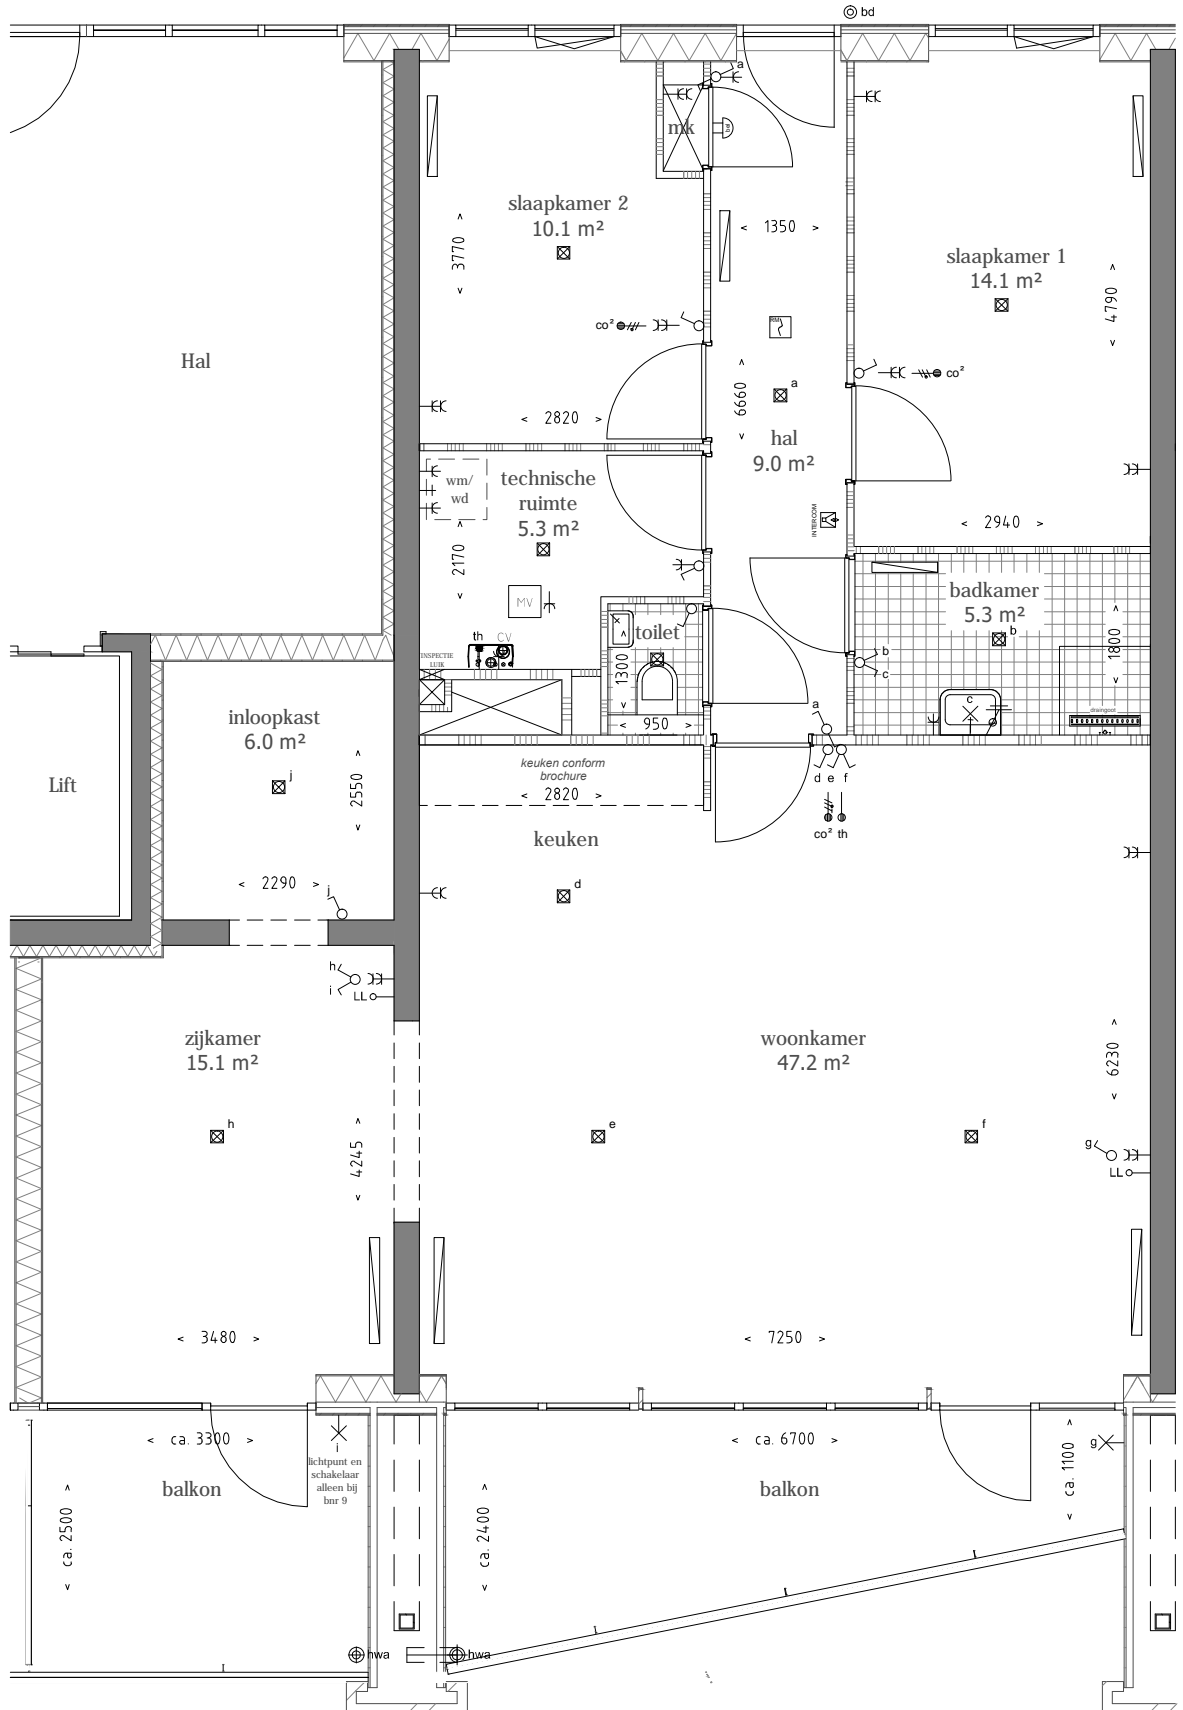

Getekend bouwnummer 9
Bouwnummer 16, 23, 30, 37 en 44 hebben een andere gevelindeling en balkon